

OFFICE BUILDING DATA


023138

ビル名	太陽						1964・01竣工 B2/10階建
所在地	中央区銀座8-8-5 ① 銀座線 銀座駅 徒歩 6分						
設備	天井高： 空調：		床： -		EV：有（1基）		駐車場： 無
契約内容	契約年数	相談	更新料	無し	償却費	10%	

階数	面積(坪)	預託金	賃料	共益費	入居時期
9	55.00	12ヶ月	相談	込み	即入居可



外観図

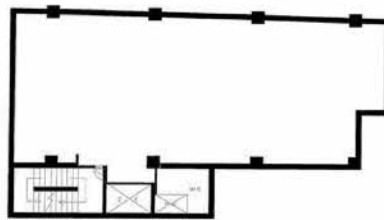

基準階平面図



案内図

備考


9F事務所は現状有姿またはスケルトン渡し

* 賃貸条件の詳細は重要事項説明書をもってご説明します。消費税は別途ご負担願います。

ディックエンタープライズ

TEL:03-3275-1211

FAX:03-3275-1210

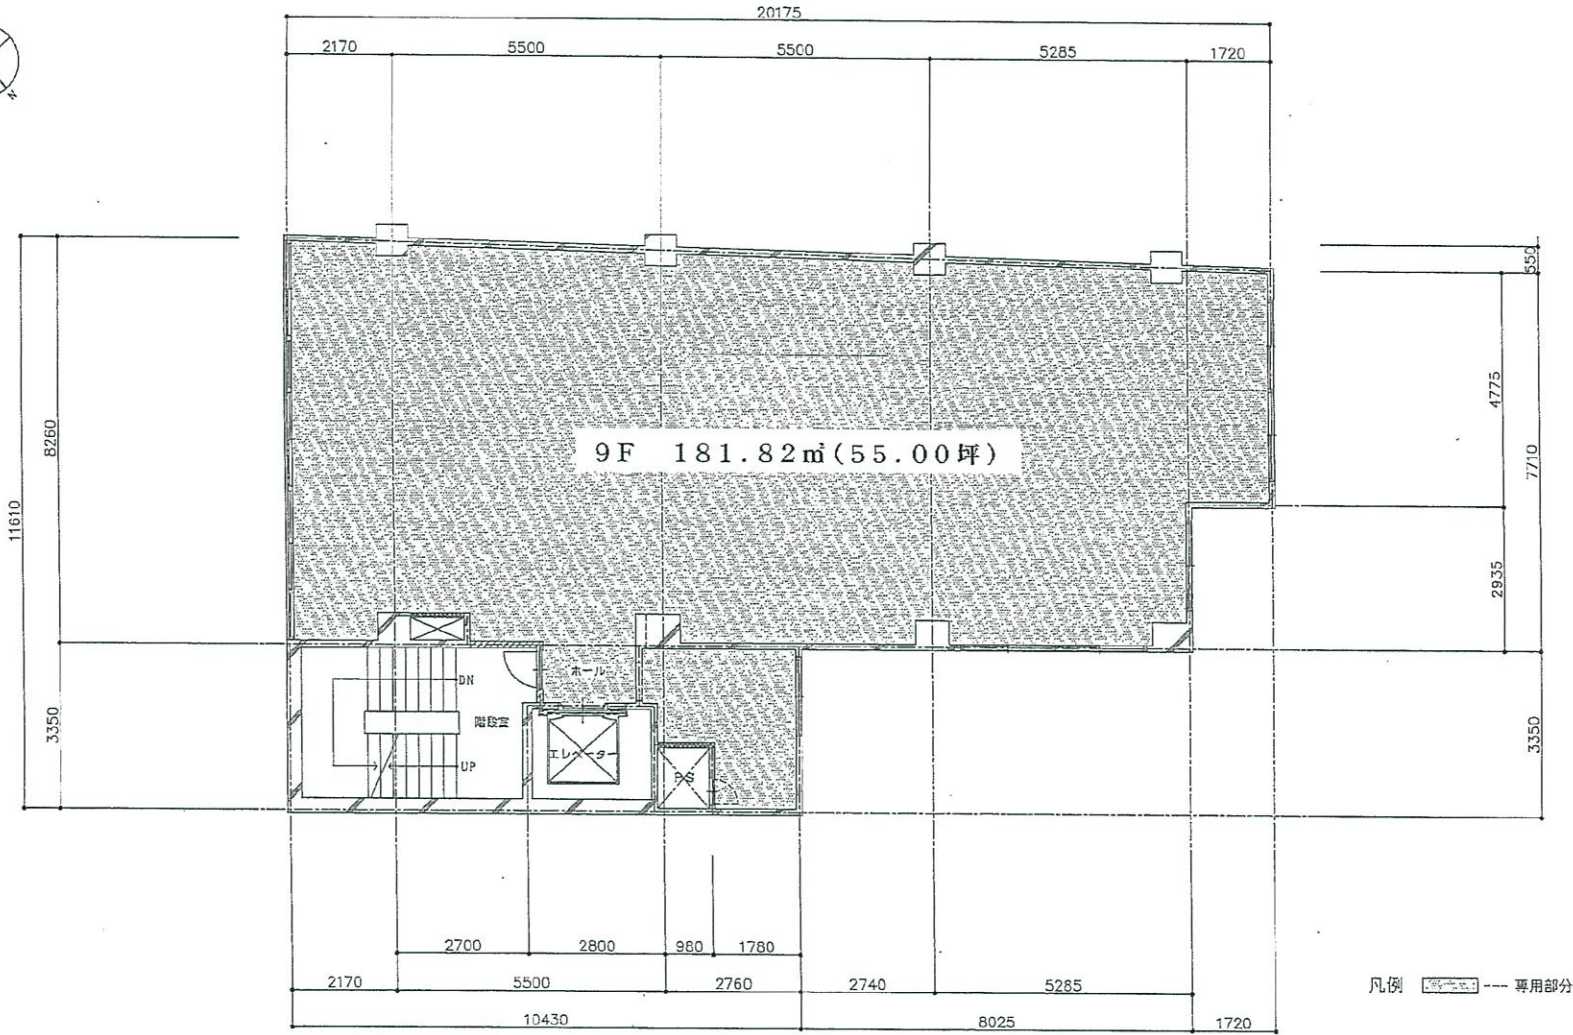

8~10階平面図 S=1/100

特記事項	訂正事項	担当	担当	担当	担当	工事名称	銀座8丁目・太陽ビル	図面No.	A-08
						図面名称	8~10階平面図	縮尺	1/100