

# BHビル

- ◆ スタイリッシュなデザインで目を引く外観
- ◆ 角地二面採光で明るいオフィス



## 物件概要


所在地：荒川区東日暮里3-27-5  
 構造：SRC造  
 竣工：1994年12月  
 規模：地上7階建  
 設備：個別空調、EV(1基)

階	面積	敷金	賃料	共益費	入居時期
4階	92.28坪	6ヶ月	968,000円	184,560円	即入居可
5・6階	各79.97坪	6ヶ月	840,000円	159,940円	即入居可

(消費税込)

- ◆ 2年契約
- ◆ 更新料:1ヶ月
- ◆ 償却費:2ヶ月
- ◆ 礼金:1ヶ月

## 平面図

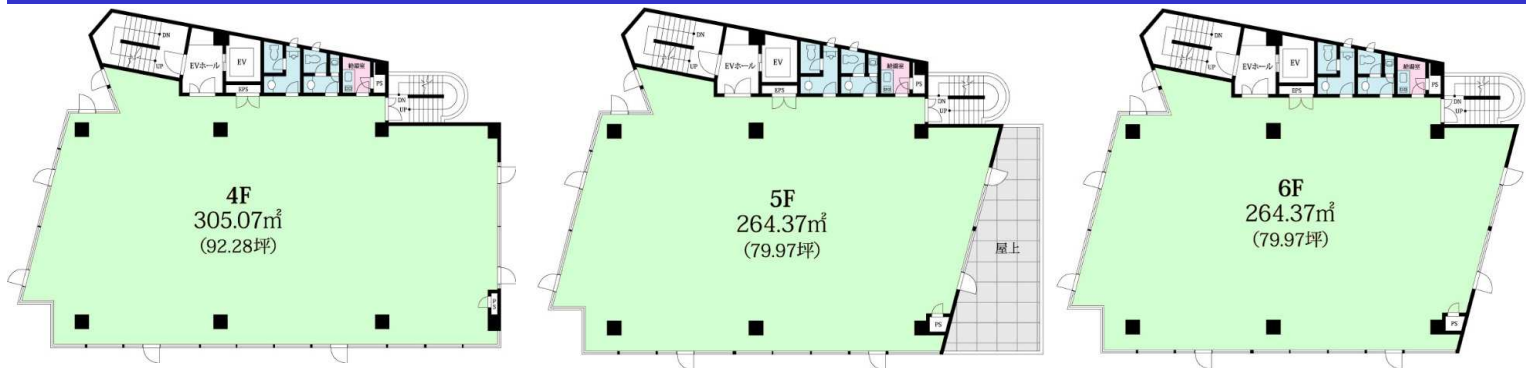

## 【貸室内】



## 諸条件相談可

## MAP



JR山手線 日暮里駅 徒歩12分  
 日比谷線 三ノ輪駅 徒歩14分

※図面と現状が異なる場合、現状を優先します。

お問い合わせ先

東京都知事免許(11)第37085号  
**株式会社 ディックインタープライズ**

東京都中央区日本橋小舟町9-4 イトーピア日本橋小舟町ビル5階  
 TEL 03(3275)1211  
 FAX 03(3275)1210  
 担当：萩野

取引態様：媒介